



Bovenaanzicht

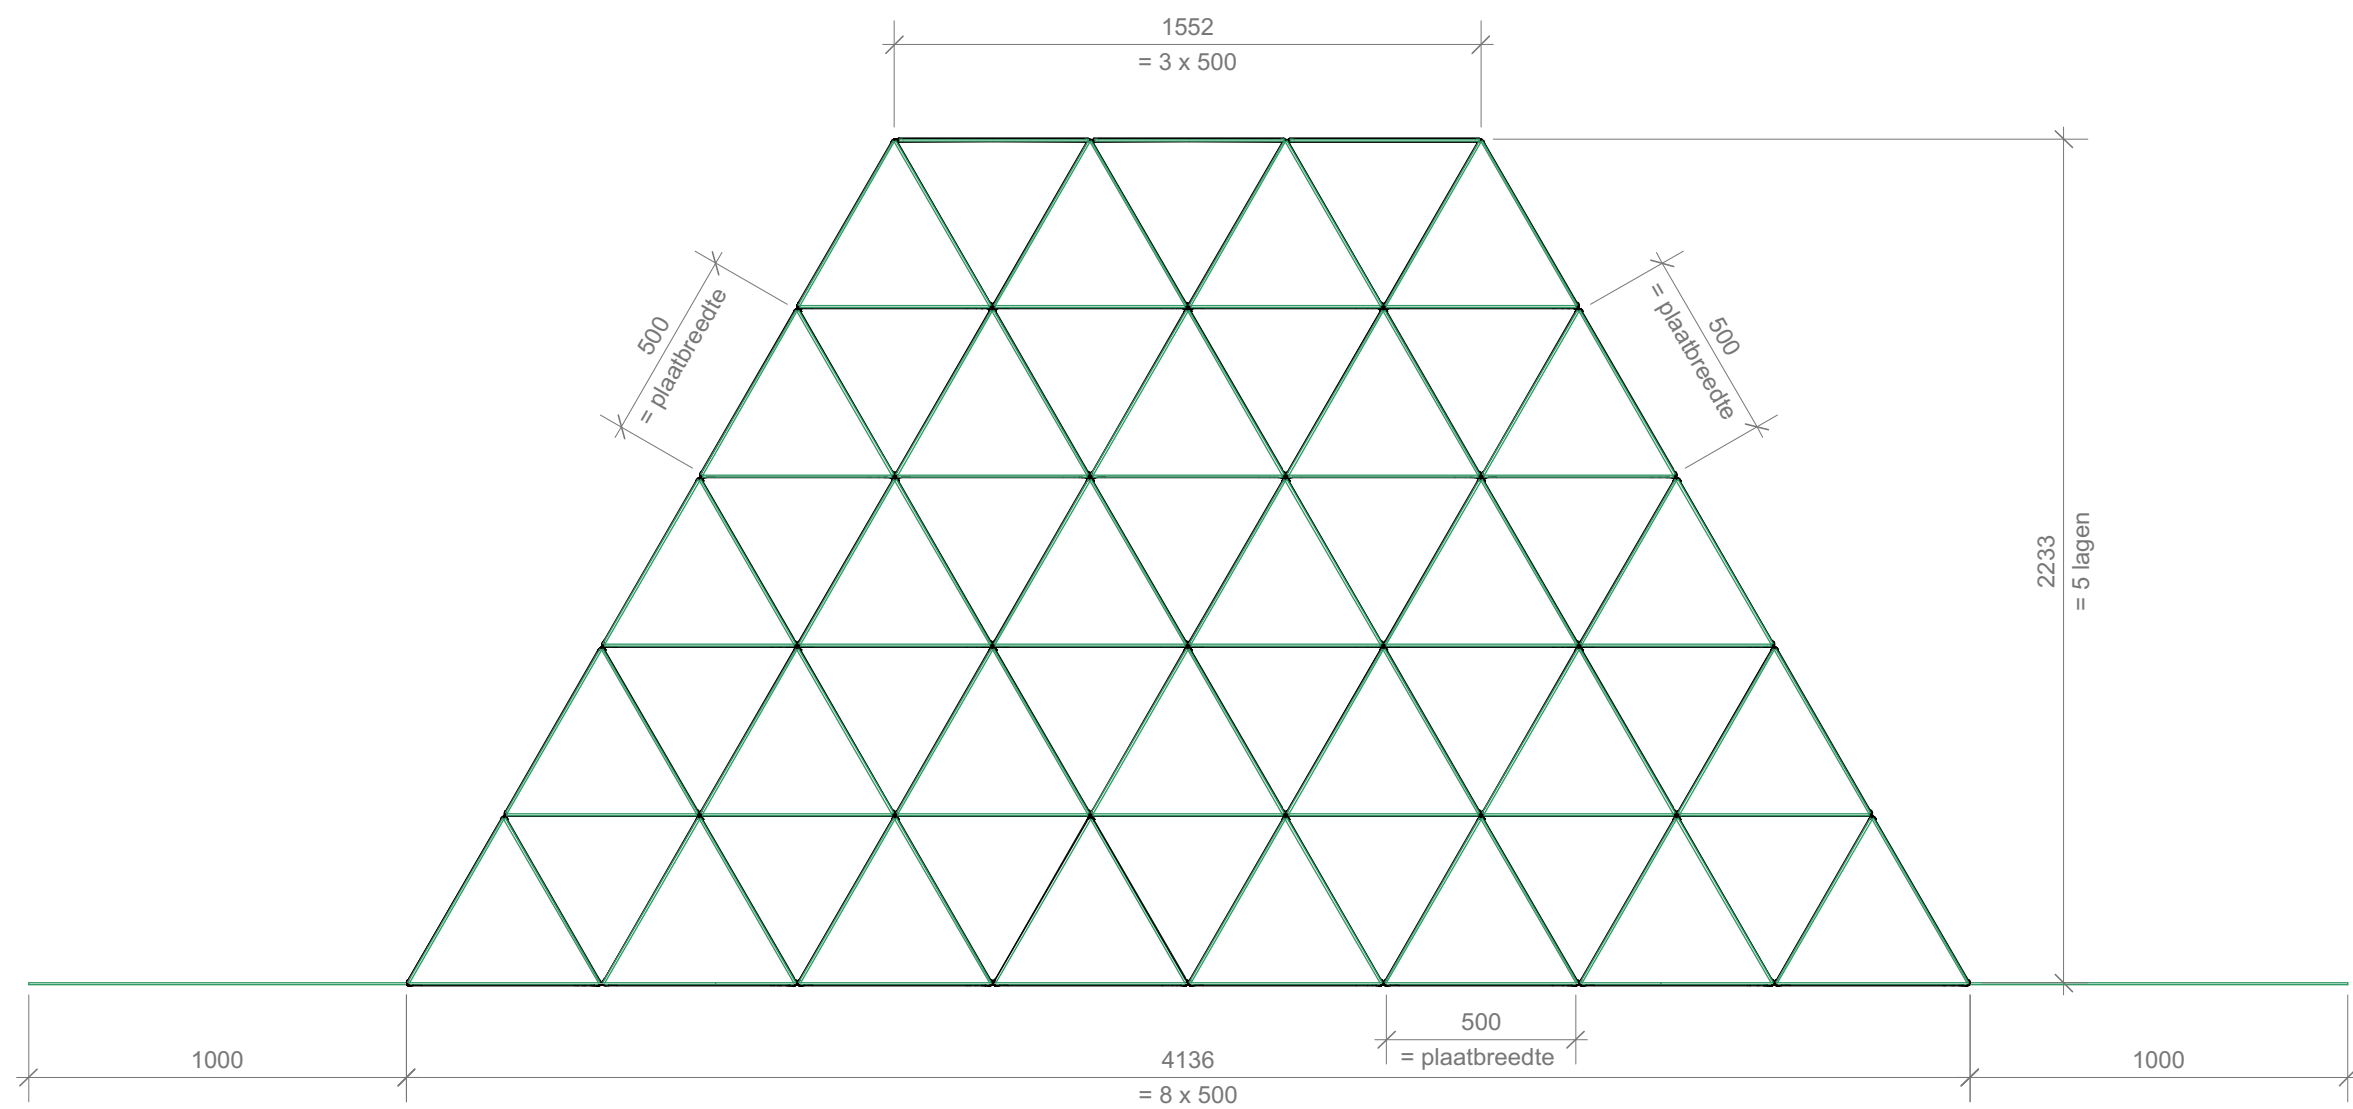


Vooraanzicht

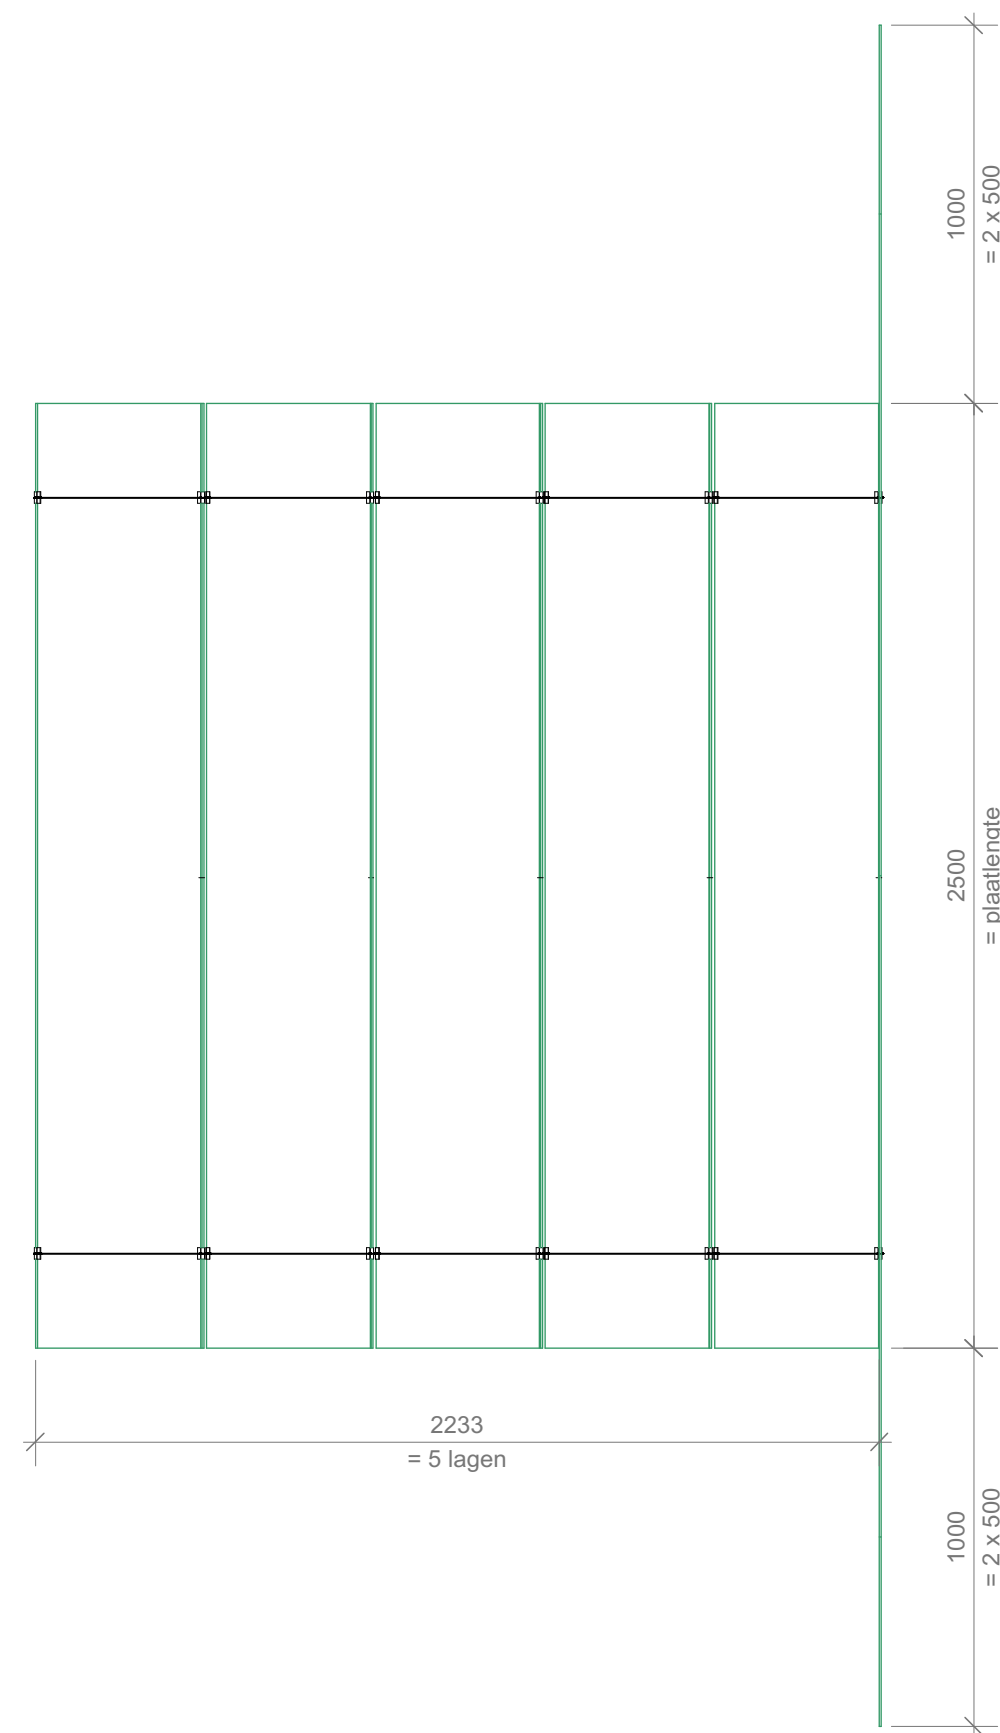

Zijaanzicht



Opstelling in patio Can Gelabert (Mallorca)

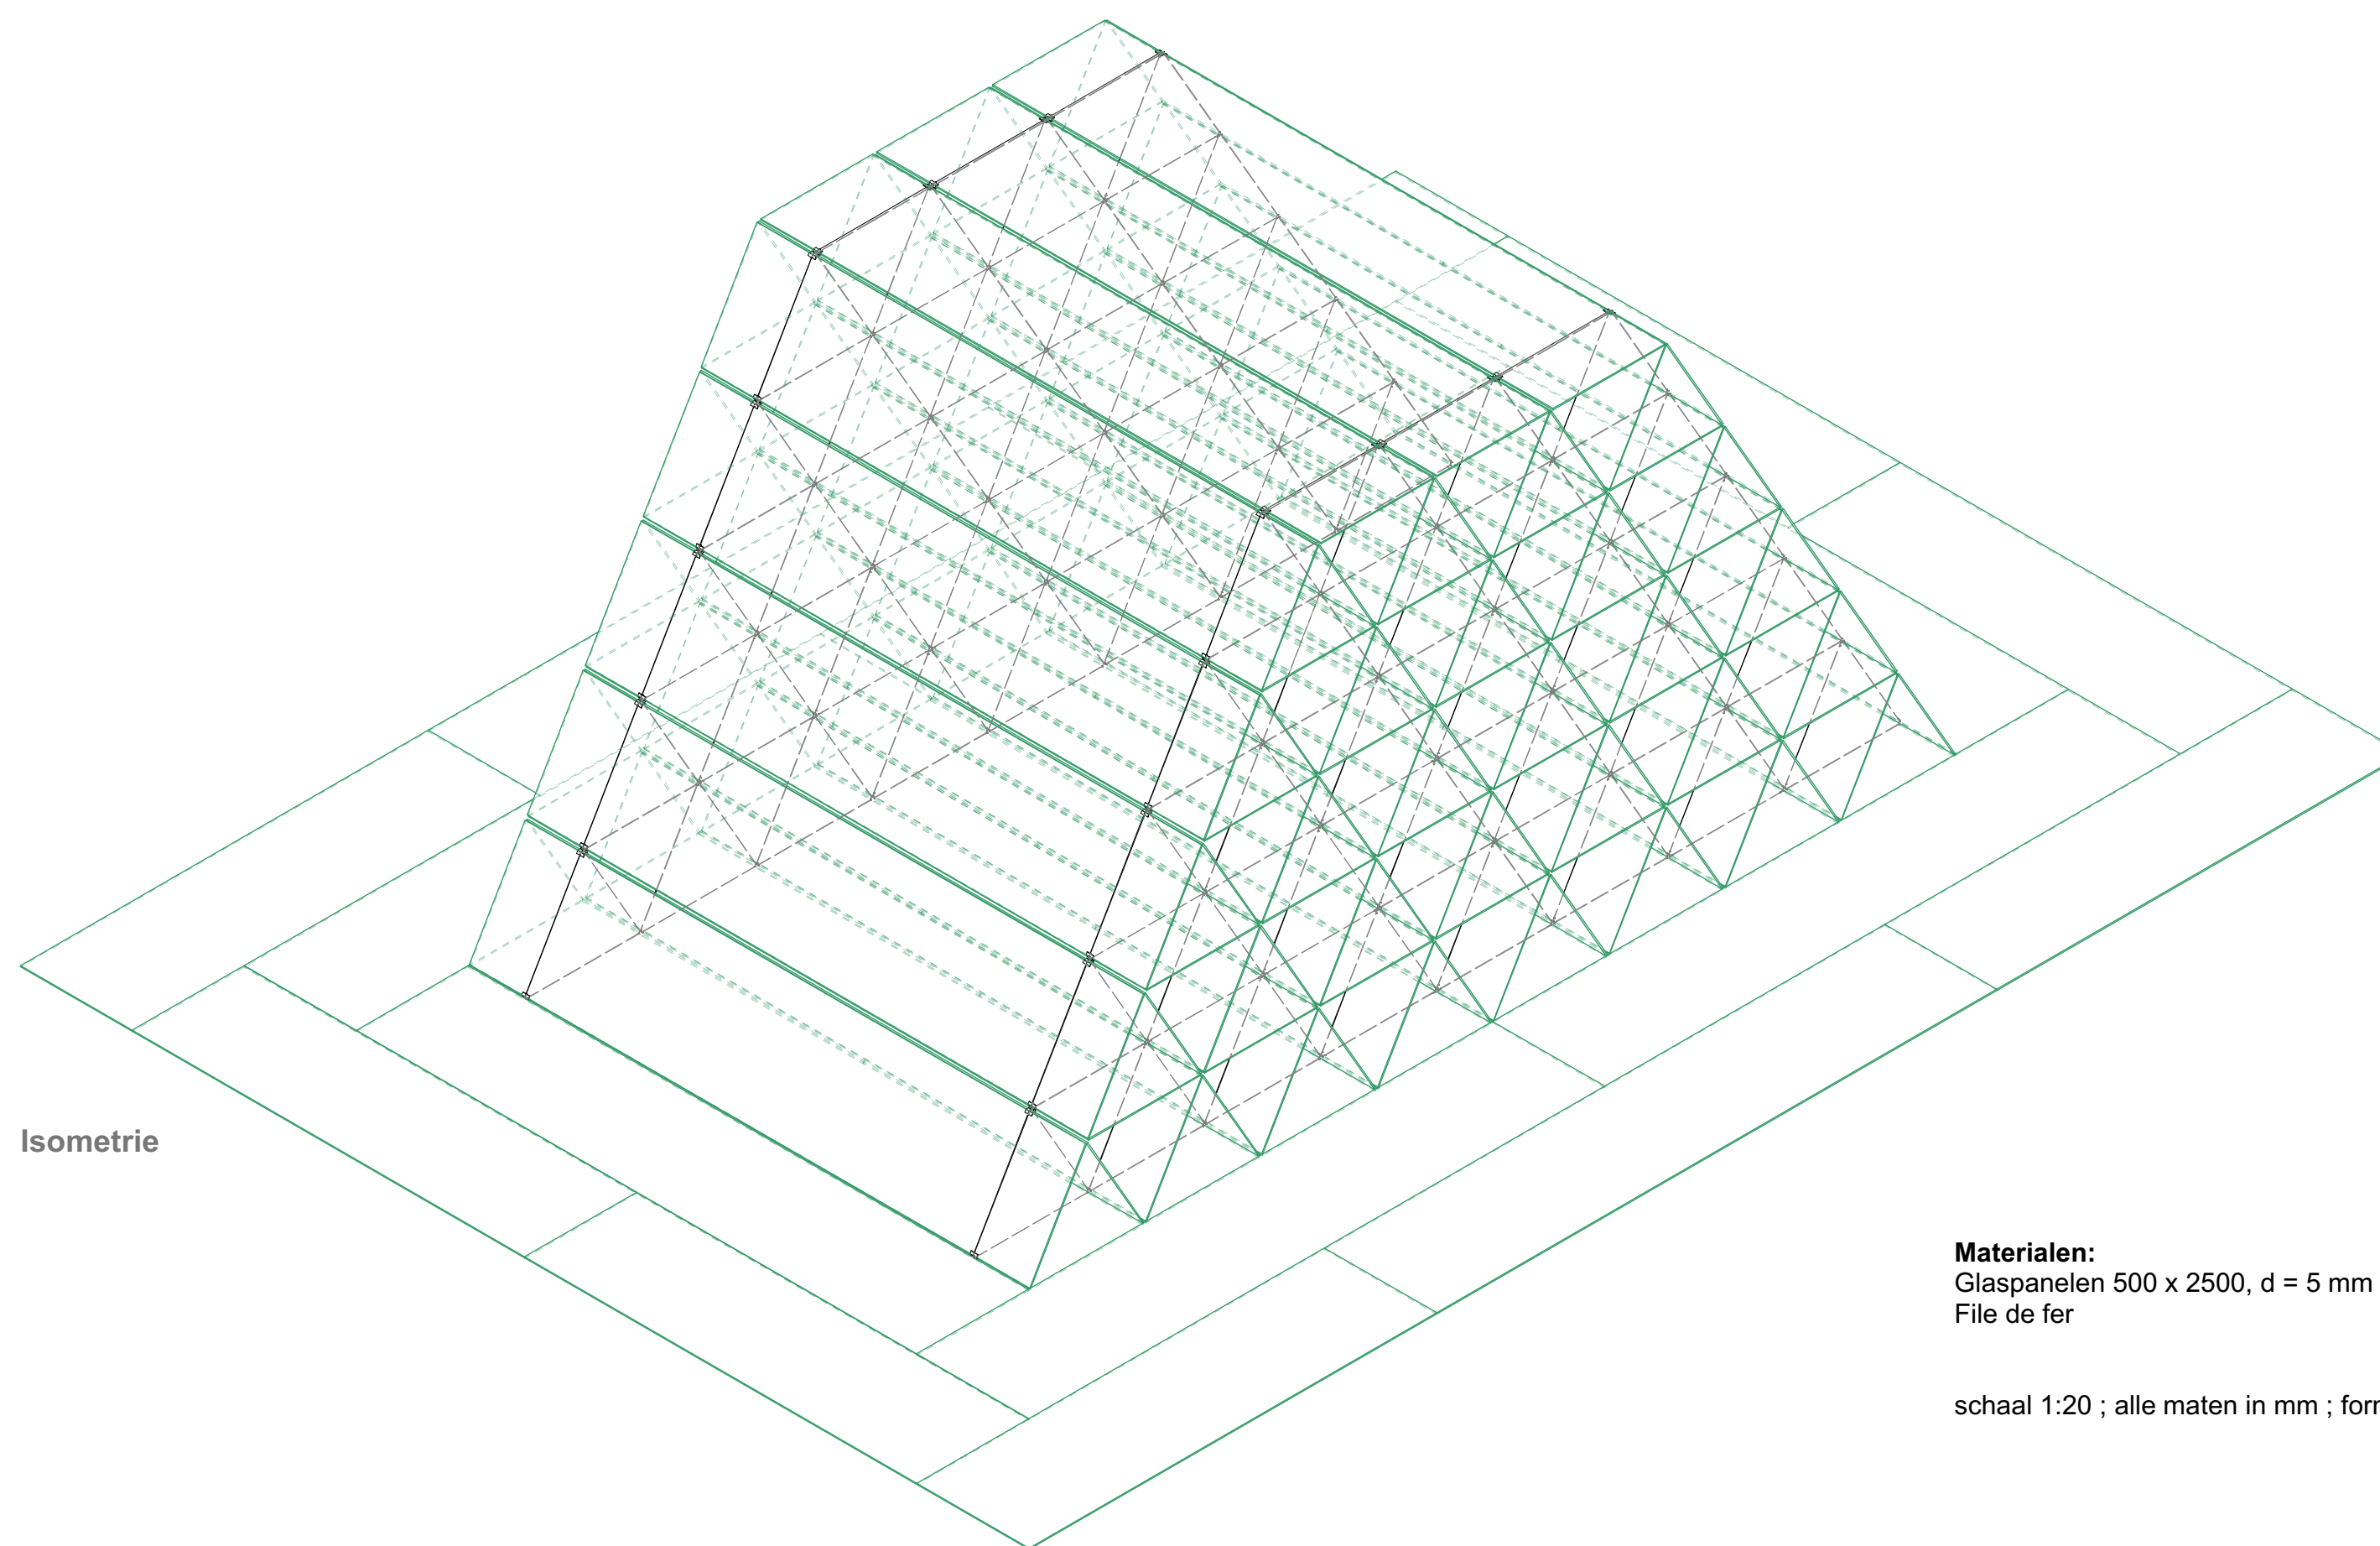

Isometrie

**Materialen:**  
Glaspanelen 500 x 2500, d = 5 mm  
File de fer

schaal 1:20 ; alle maten in mm ; formaat: A1

ontwerp: Jan Doms

tekeningen: Philip van Boxtel