


geleidebanen


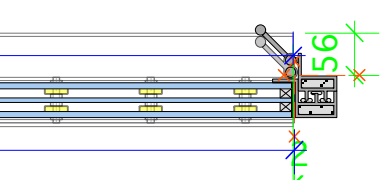


detail V6


terraszijde




baan glaspui

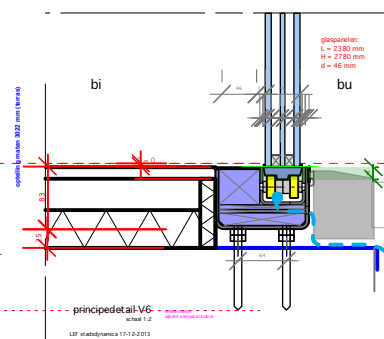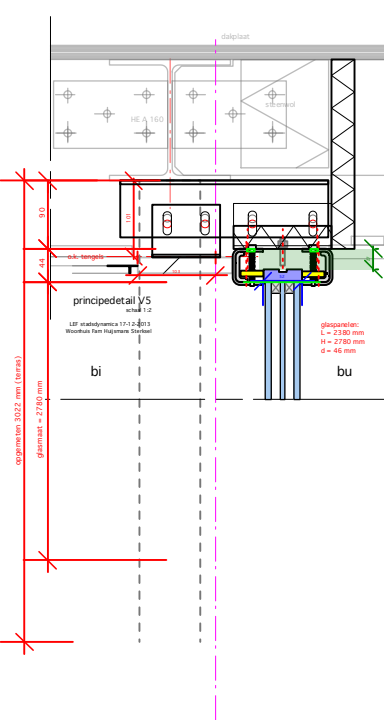


Peil = 0
b.k. ruwe betonvloer

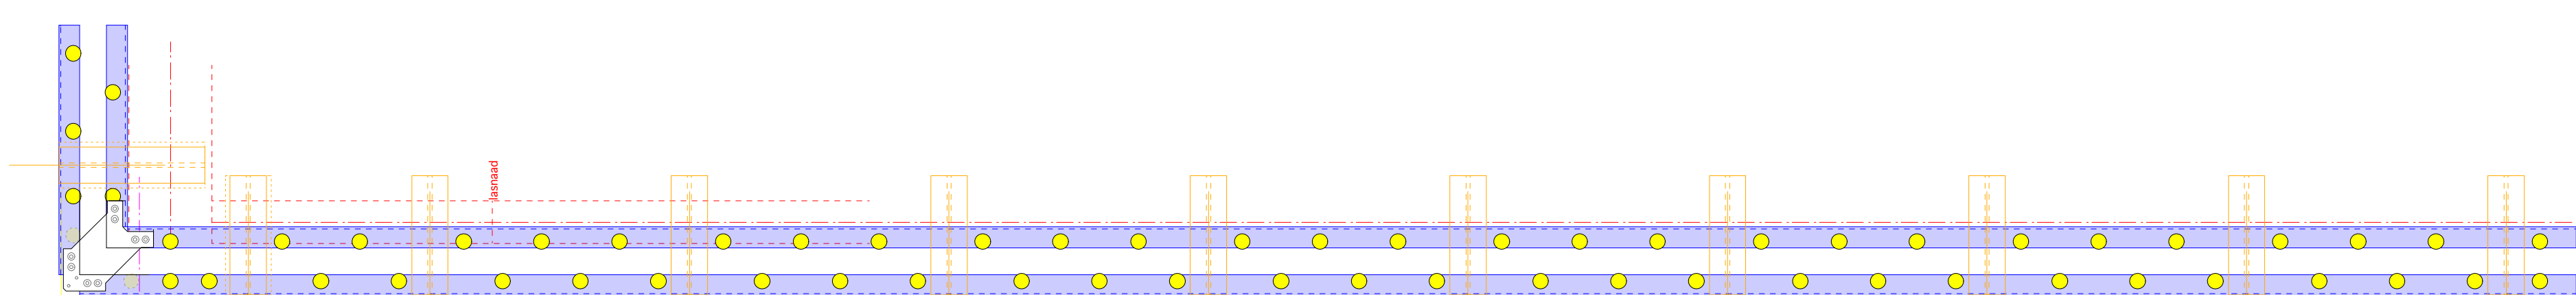

bovenaanzicht geleidebanen

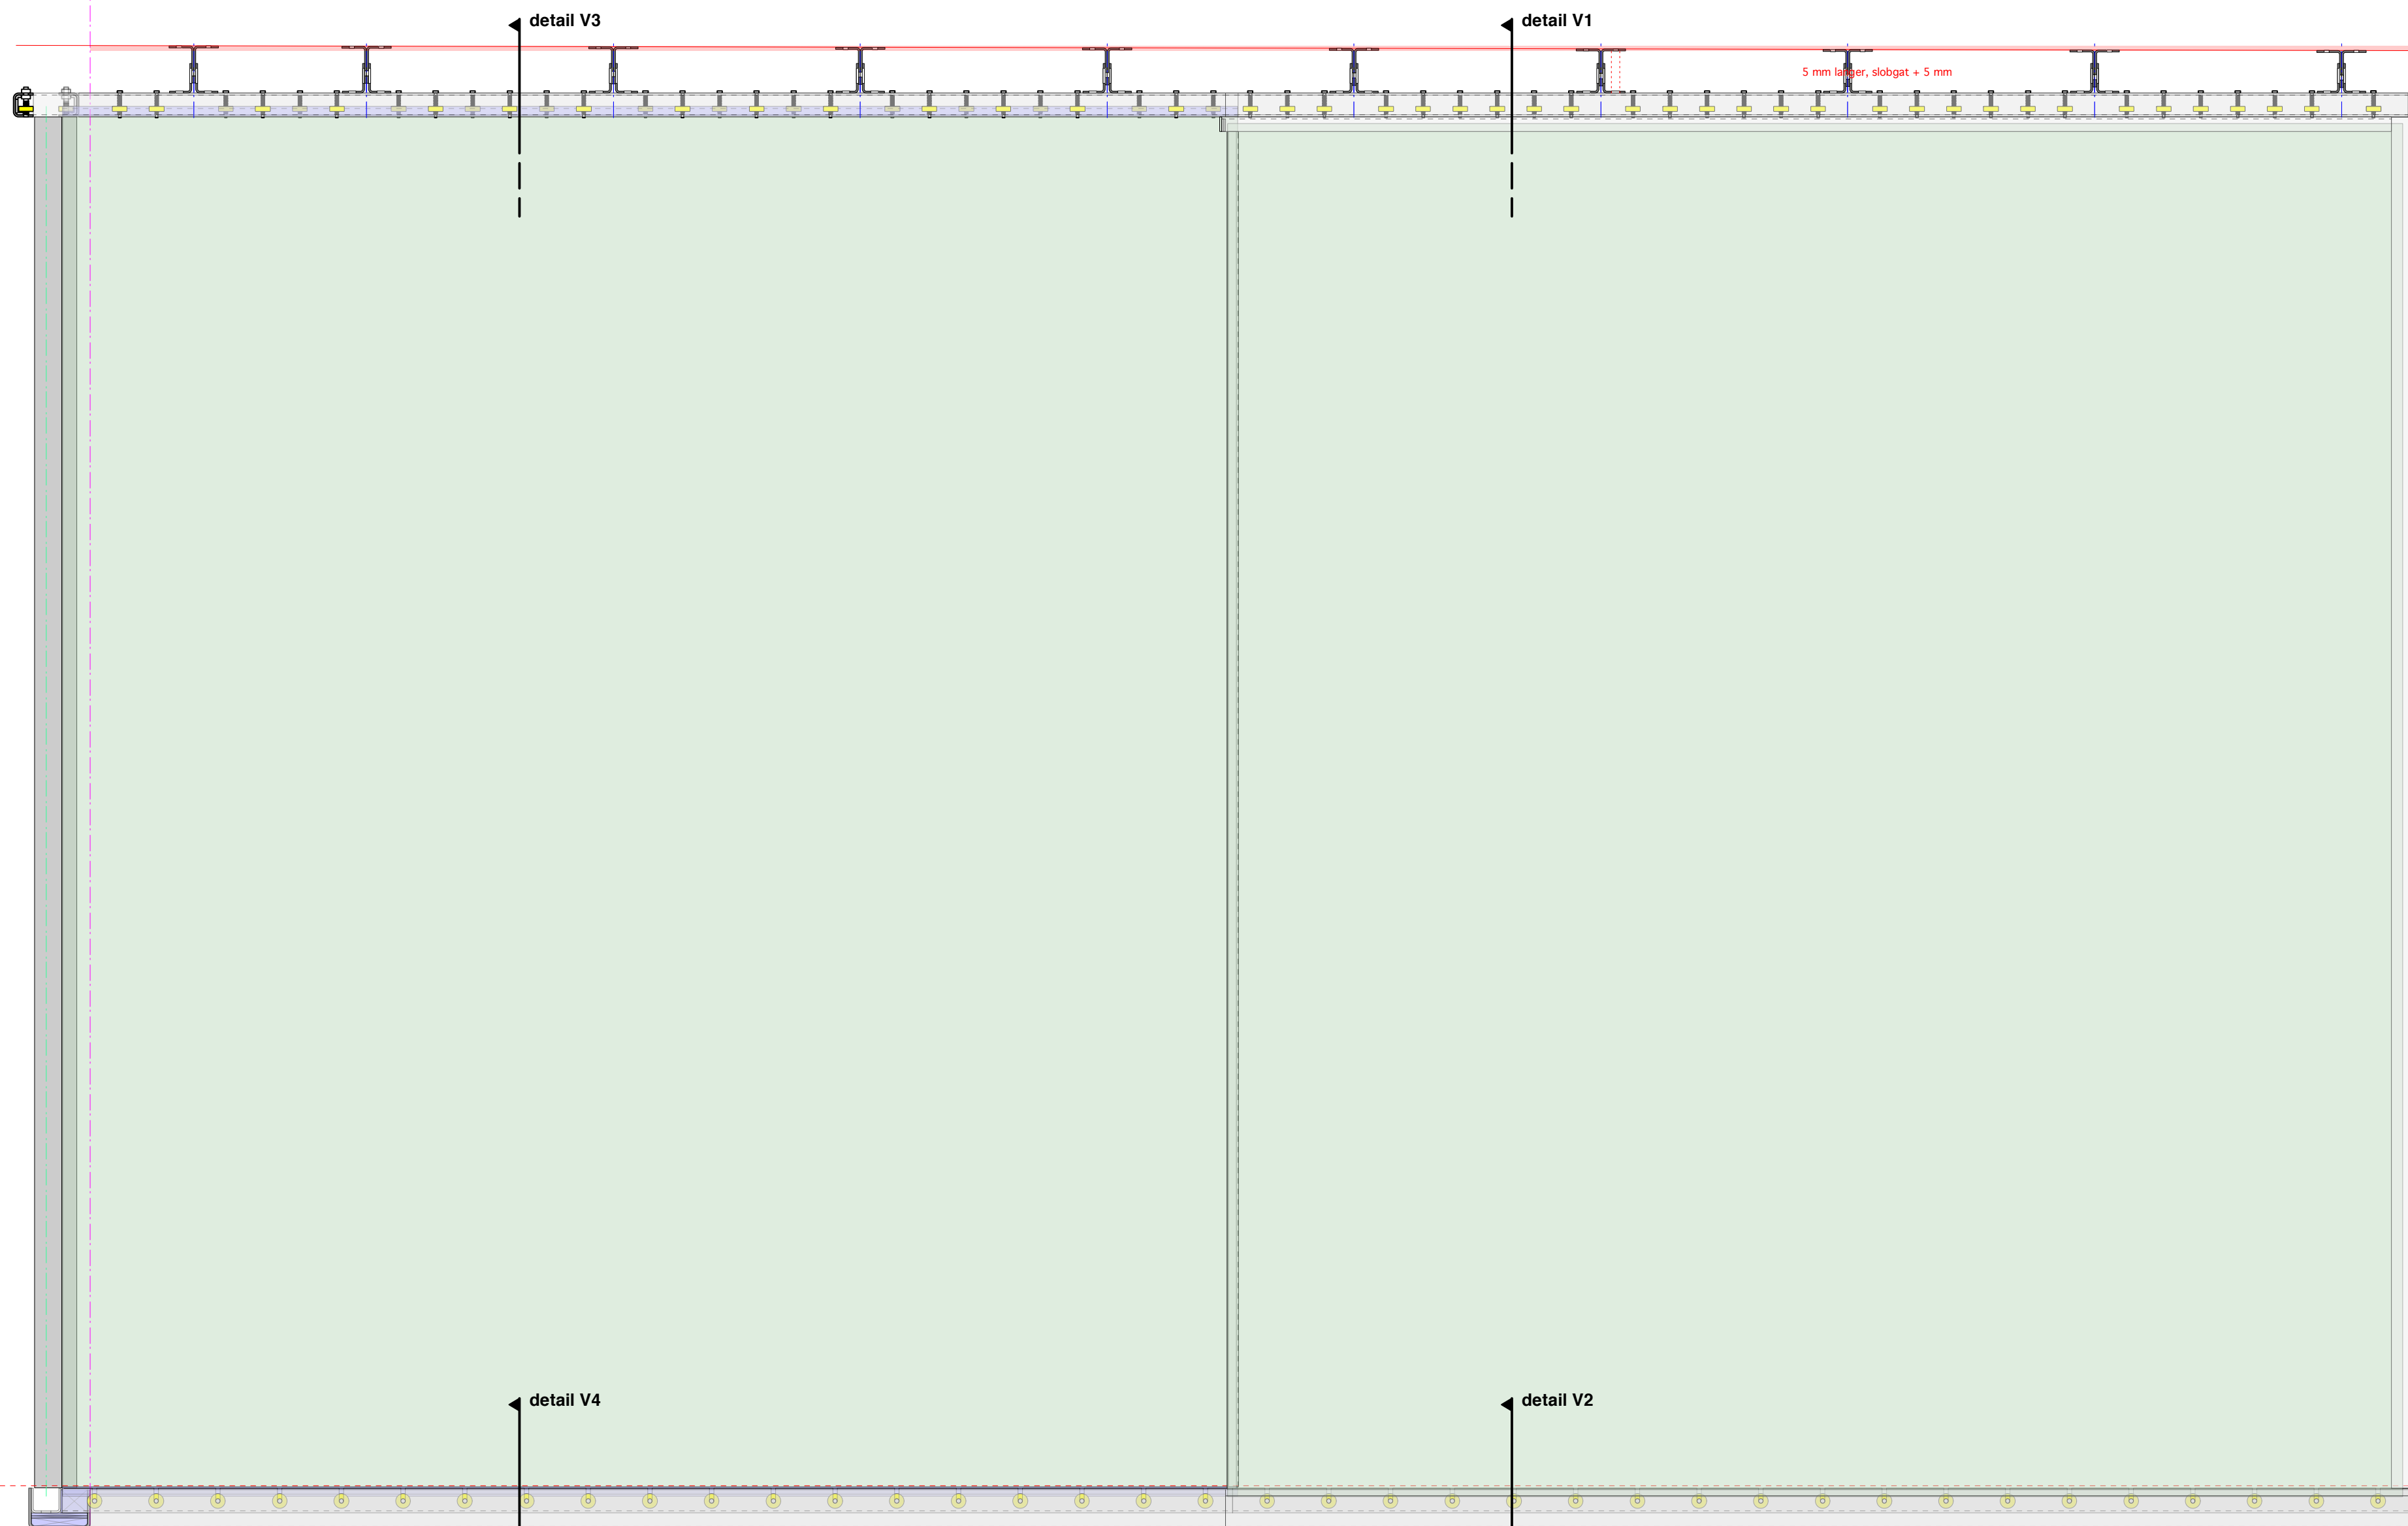

aanzicht glaspui tuinzijde

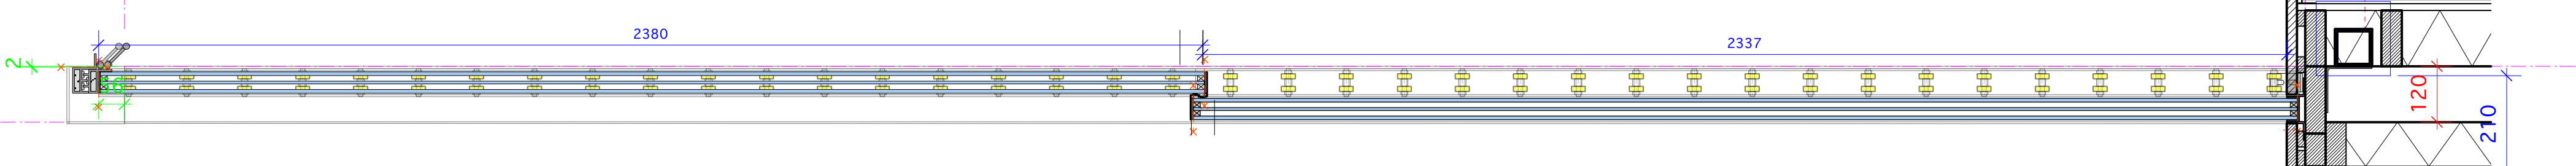

bovenaanzicht rollenbaan glaspui

